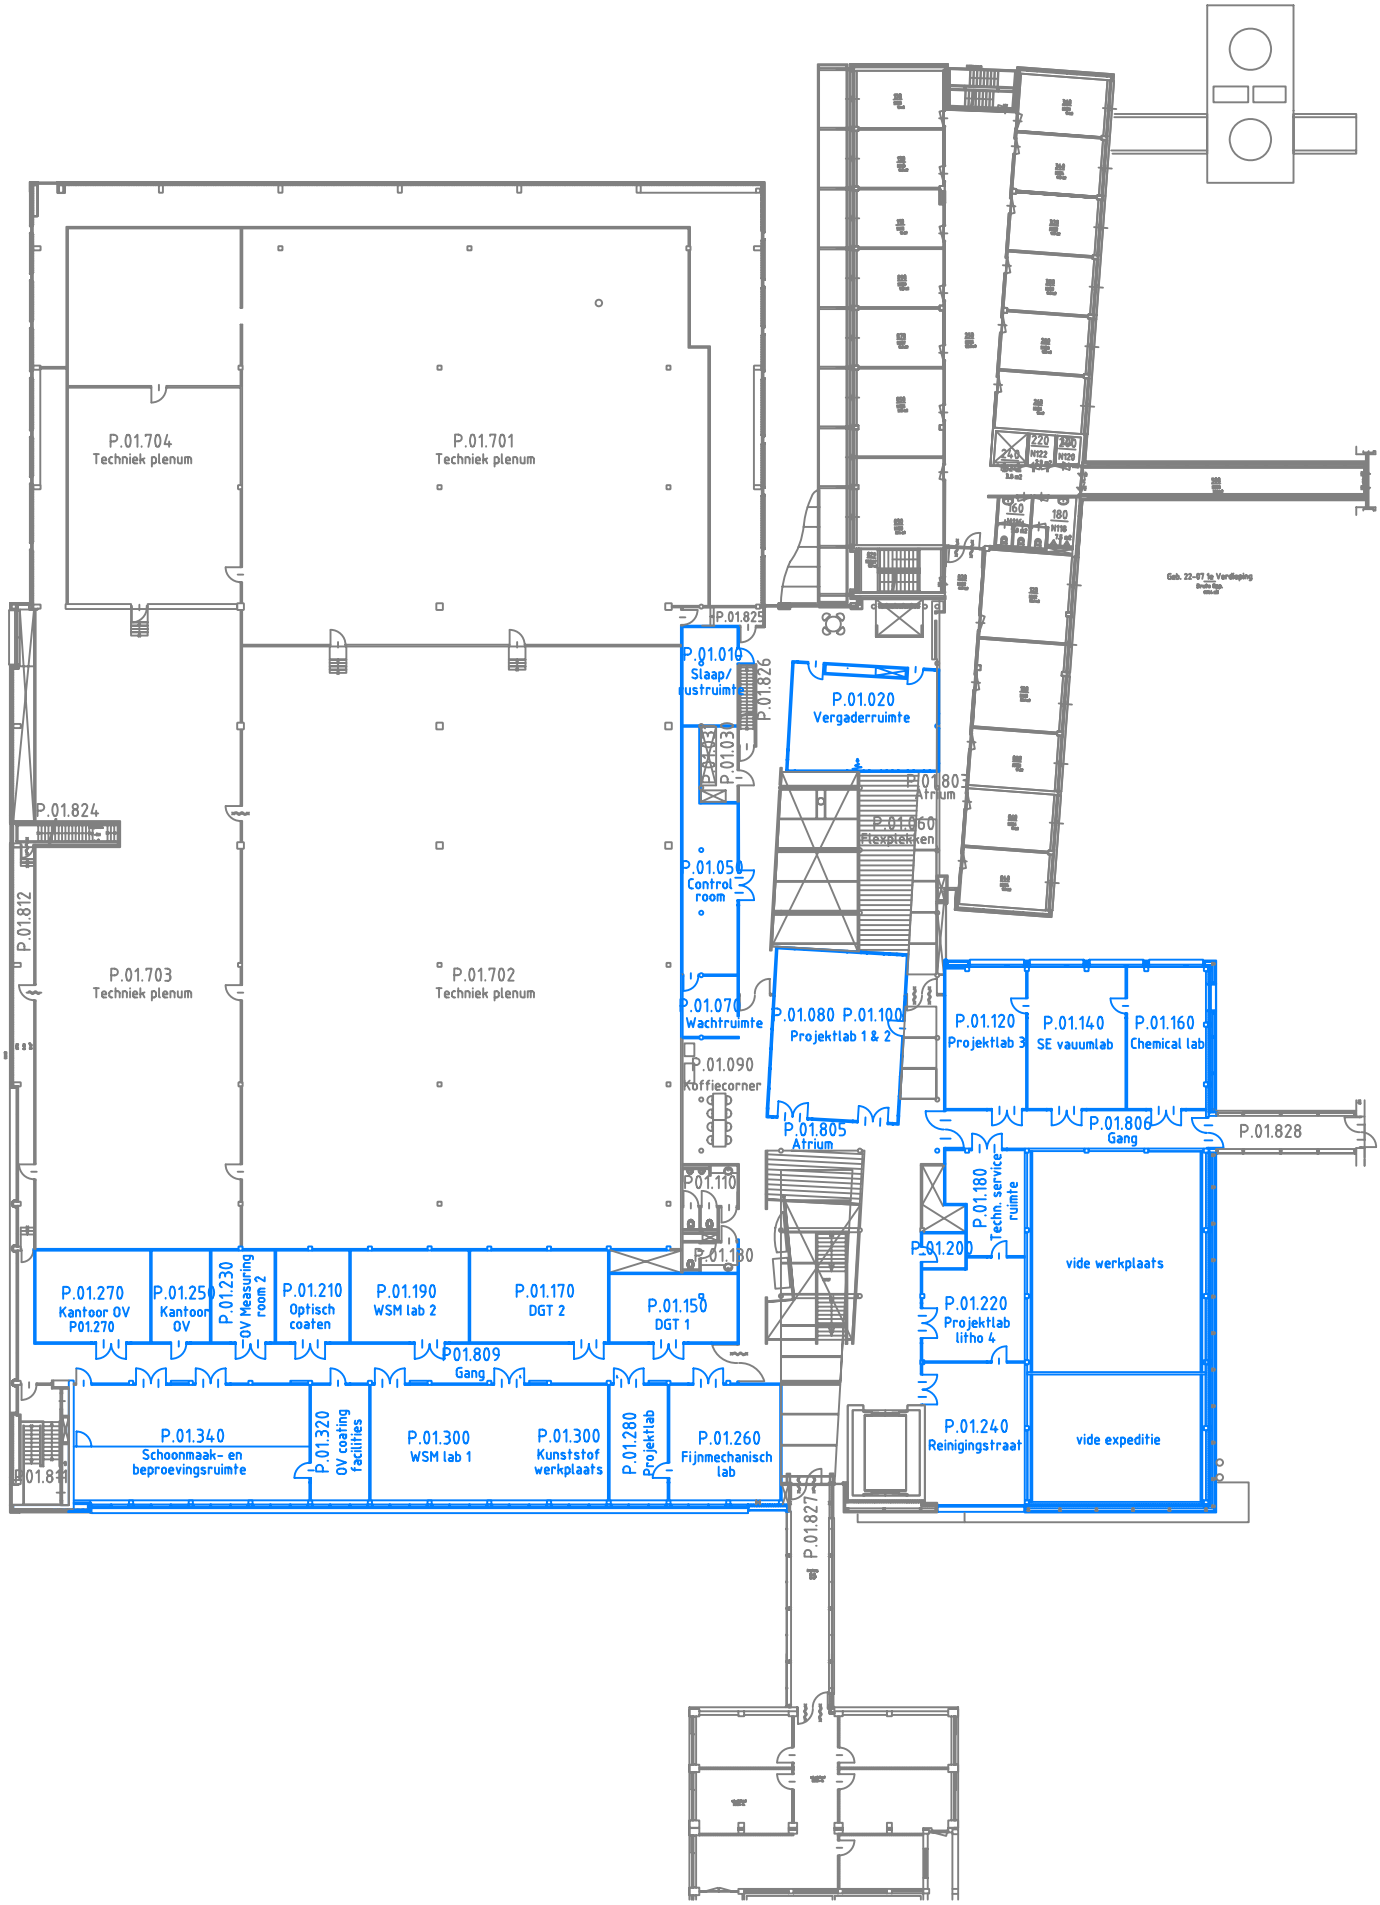
P.01.704
Techniek plenum
P.01.701
Techniek plenum
P.01.825
P.01.826
P.01.824
P.01.812
P.01.703
Techniek plenum
P.01.702
Techniek plenum
P.01.010
Slaap/
ustruimte
P.01.020
Vergaderruimte
P.01.803
Atrium
P.01.050
Control
room
P.01.070
Wachtruimte
P.01.090
Koffiecorner
P.01.080 P.01.100
Projektlab 1 & 2
P.01.120
Projektlab 3
P.01.140
SE vauumlab
P.01.160
Chemical lab
P.01.805
Atrium
P.01.806
Gang
P.01.828
P.01.110
P.01.180
P.01.180
Techn. service
ruimte
P.01.200
vide werkplaats
P.01.270
Kantoor OV
P01.270
P.01.250
Kantoor
OV
P.01.230
OV Measuring
room 2
P.01.210
Optisch
coaten
P.01.190
WSM lab 2
P.01.170
DGT 2
P.01.150
DGT 1
P.01.809
Gang
P.01.220
Projektlab
litho 4
P.01.340
Schoonmaak- en
beproevingsruimte
P.01.320
OV coating
facilities
P.01.300
WSM lab 1
P.01.300
Kunststof
werkplaats
P.01.280
Projektlab
P.01.260
Fijnmechanisch
lab
P.01.240
Reinigingstraat
vide expeditie
P.01.827

Verdieping